

ROMANIA  
JUDEȚUL ALBA  
COMUNA BUCIUM  
CONSILIUL LOCAL  
CUI 4561979

Tel/fax: 0258-784160 tel: 0258-784112  
e-mail [primaria@comunabucium.ro](mailto:primaria@comunabucium.ro)

HOTARÂREA nr.24  
din 27.02.2026

privind aprobarea indicatorilor tehnico-economici si a devizului general actualizat final pentru obiectivul de investiții „Modernizare drum local Văleni -Helești”, aprobat pentru finanțare prin Programul național de investiții „Anghel Saligny” precum și a sumei reprezentând categoriile de cheltuieli finanțate de la bugetul local pentru finalizarea obiectivului

Consiliul Local al comunei Bucium, județul Alba, întrunit în ședința ordinară, publică, la data de 27.02.2026,

Avand in vedere:

-Proiectul de hotarare nr.24/16.02.2026, privind aprobarea indicatorilor tehnico-economici si a devizului general actualizat final pentru obiectivul de investiții „Modernizare drum local Văleni -Helești”, aprobat pentru finanțare prin Programul național de investiții „Anghel Saligny” precum și a sumei reprezentând categoriile de cheltuieli finanțate de la bugetul local pentru finalizarea obiectivului, initiat de primarul comunei Bucium;

- Referatul de aprobare nr.888/16.02.2026 al Primarului comunei Bucium privind aprobarea indicatorilor tehnico-economici si a devizului general actualizat final pentru obiectivul de investiții „Modernizare drum local Văleni -Helești”, aprobat pentru finanțare prin Programul național de investiții „Anghel Saligny” precum și a sumei reprezentând categoriile de cheltuieli finanțate de la bugetul local pentru finalizarea obiectivului;

-Raportul de specialitate nr.889/16.02.2026 ,intocmit de consilier achizitii publice, prin care propune aprobarea indicatorilor tehnico-economici si a devizului general actualizat final pentru obiectivul de investiții „Modernizare drum local Văleni -Helești”, aprobat pentru finanțare prin Programul național de investiții „Anghel Saligny” precum și a sumei reprezentând categoriile de cheltuieli finanțate de la bugetul local pentru finalizarea obiectivului;

-avizele favorabile ale Comisiei de specialitate nr.1-Comisia pentru activitati economice, financiare, munca si protectie sociala, juridica si de disciplina, Comisiei nr. 2- Comisia pentru agricultură ,amenajarea teritoriului si urbanism , protecție mediu și turism

- Devizului general al obiectivului de investiție „Modernizare drum local Văleni -Helești”, actualizat final;

In temeiul prevederilor:

-art. 120 și art. 121 alin. (1) și (2) din Constituția României, republicată;

-art. 8 și 9 din Carta europeană a autonomiei locale, adoptată la Strasbourg la 15 octombrie 1985, ratificată prin Legea nr. 199/1997;

- art.7 alin. (2) și art. 1166 și următoarele din Legea nr. 287/2009 privind Codul civil, republicată, cu modificările ulterioare, referitoare la contracte sau convenții;

-art.44 alin.(1) si alin.(4) din LEGE nr. 273 din 29 iunie 2006 privind finanțele publice locale;

- art. 4 alin. (1) lit. c)si lit.d) din ORDONANTA DE URGENTA nr. 95 din 3 septembrie 2021 pentru aprobarea Programului national de investitii "Anghel Saligny”;

- art.9 alin.(1)lit.e) Anexa 1 - NORME METODOLOGICE din 21 septembrie 2021 pentru punerea in aplicare a prevederilor Ordonantei de urgenta a Guvernului nr. 95/2021 pentru



aprobarea Programului national de investitii "Anghel Saligny", pentru categoriile de investitii prevazute la art. 4 alin. (1) lit. a)-d) din Ordonanta de urgenta a Guvernului nr. 95/2021 din ORDIN nr. 1.333 din 21 septembrie 2021 privind aprobarea Normelor metodologice pentru punerea in aplicare a prevederilor Ordonantei de urgenta a Guvernului nr. 95/2021 pentru aprobarea Programului national de investitii "Anghel Saligny", pentru categoriile de investitii prevazute la art. 4 alin. (1) lit. a)-d) din Ordonanta de urgenta a Guvernului nr. 95/2021;

- LEGE nr. 141 din 25 iulie 2025 privind unele măsuri fiscal-bugetare;

-art.129 alin.(2)lit.b), alin.(4) lit.d) din ORDONANTA DE URGENTA nr. 57 din 3 iulie 2019 privind Codul administrativ;

- ORDIN nr. 1.333 din 21 septembrie 2021 privind aprobarea Normelor metodologice pentru punerea in aplicare a prevederilor Ordonantei de urgenta a Guvernului nr. 95/2021 pentru aprobarea Programului national de investitii "Anghel Saligny", pentru categoriile de investitii prevazute la art. 4 alin. (1) lit. a)-d) din Ordonanta de urgenta a Guvernului nr. 95/2021;

- HOTARARE nr. 907 din 29 noiembrie 2016 privind etapele de elaborare si continutul-cadru al documentatiilor tehnico-economice aferente obiectivelor/proiectelor de investitii finantate din fonduri publice;

În temeiul art.133 alin.(1), art. 139 alin.(1) si alin. (3) lit. a) si art.196 alin.(1) lit.a) din O.U.G nr.57/2019 privind Codul administrativ, Consiliul local al comunei Bucium adopta prezenta,

#### HOTĂRÂRE:

Art.1.Se aproba indicatorii tehnico-economici aferenți obiectivului de investiții „Modernizare drum local Văleni -Helești”, conform Anexei nr. 1 a prezentei hotărâri.

Art.2.Se aproba Devizul general al obiectivului de investiții „Modernizare drum local Văleni -Helești”actualizat final, conform Anexei nr. 2 a prezentei hotărâri.

Art.3. Se aprobă finanțarea de la bugetul local al Comunei Bucium , a sumei 1.977.209,72 lei cu TVA, reprezentând categoriile de cheltuieli finanțate de la bugetul local conform prevederilor art. 4 alin. (6) din Normele metodologice pentru punerea în aplicare a prevederilor Ordonanței de urgență a Guvernului nr. 95/2021 pentru aprobarea Programului național de investiții "Anghel Saligny", pentru categoriile de investiții prevăzute la art. 4 alin. (1) lit. a)-d) din Ordonanța de urgență a Guvernului nr. 95/2021, aprobate prin Ordinul ministrului dezvoltării, lucrărilor publice și administrației nr. 1333/2021.

Art.4.Aducerea la îndeplinire a prezentei hotărâri se asigură de către primar, prin compartimentul achizitii publice si urbanism.

Art.5 Prezenta hotărâre poate fi contestata la instanța de contencios administrativ, conform Legii nr. 554 din 2 decembrie 2004 contenciosului administrativ.

Art.6 Prezenta hotărâre se va comunica prin grija Secretarului general al comunei Bucium, în termenul prevăzut de lege :

-Instituției Prefectului- județul Alba;

-Primarului comunei Bucium;

- compartimentul achizitii publice si urbanism.;

Art.7 Hotărârea a fost adoptată de Consiliul Local al comunei Bucium în ședință ordinară, respectiv cu un număr de voturi : 9 „pentru” 0 „împotrivă” și 0 „abțineri” din 9 consilieri prezenti dintr-un numar de 9 consilieri validati.

Presedinte de sedinta,  
Consilier local,



Contrasemneaza,  
Secretarul general al comunei Bucium,  
Jrs

Caracteristicile principale și indicatorii tehnico - economici  
ai obiectivului de investiții

|   |               |
|---|---------------|
| Denumirea obiectivului de investiții: „Modernizare drum local Văleni - Helești”                                            |               |
| Faza (Nota conceptuală/SF/DALI/PT)                                                                                         | PT ACTUALIZAT |
| Beneficiar (UAT)   | COMUNA BUCIUM |
| Amplasament:   | COMUNA BUCIUM |
| Valoarea totală a investiției (lei inclusiv TVA)                                                                           | 3.087.887,20  |
| din care C+M (lei inclusiv TVA)                                                                                            | 2.935.845,08  |
| Curs BNR lei/euro din data 27.09.2021                                                                                      | 4,9488        |
| Valoarea finanțată de Ministerul Dezvoltării, Lucrărilor Publice și Administrației (cheltuieli eligibile lei inclusiv TVA) | 1,110,677.48  |
| Valoare finanțată de UAT BUCIUM (lei inclusiv TVA)                                                                         | 1.977.209,72  |

DRUMURILE PUBLICE CLASIFICATE ȘI ÎNCADRATE ÎN CONFORMITATE CU PREVEDERILE LEGALE  
ÎN VIGOARE CA DRUMURI JUDEȚENE, DRUMURI DE INTERES LOCAL, RESPECTIV DRUMURI  
COMUNALE ȘI/SAU DRUMURI PUBLICE DIN INTERIORUL LOCALITĂȚILOR, PRECUM ȘI VARIANTE  
OCOLITOARE ALE LOCALITĂȚILOR

| Indicatori tehnici specifici categoriei de investiții de la art. 4 alin.<br>(1) lit. c) din O.U.G. nr. 95/2021 | U.M.    | Cantitate | Valoare<br>(lei inclusiv TVA) |
|---|---------|-----------|-------------------------------|
| Lungime drum - terasamente                                                                                     | m.      | 3200,00   | 236.765,51 lei                |
| Lungime drum - strat fundație                                                                                  | m.      | 3200,00   | 1.065.639,63 lei              |
| Lungime drum - strat de bază                                                                                   | m.      | 0,00      | 0 lei                         |
| Lungime drum - îmbrăcăminte rutieră                                                                            | m.      | 3200,00   | 1.102.511,86 lei              |
| Lățime parte carosabilă                                                                                        | m.      | 3,52      | Nu e cazul                    |
| Șanțuri/rigole                                                                                                 | m.      | 2680,00   | 163.039,67 lei                |
| Trotuare   | m.      | 0,00      | 0 lei                         |
| Lucrări de consolidare                                                                                         | m.      | 0,00      | 0 lei                         |
| Poduri (număr/lungime totală)                                                                                  | buc./m. | 0,00      | 0 lei                         |
| Pasaje denivelate, tuneluri, viaducte (număr/lungime totală)                                                   | buc./m. | 0,00      | 0 lei                         |
| Alte capacități (accese proprietati, podete tubulare, protecție taluze, siguranța circulației)                 |         | ....      | 358.237,75 lei                |

|                                                                                         |            |
|-----------------------------------------------------------------------------------------|------------|
| Standard de cost aprobat prin OMDLPA nr. 1321/2021 (euro fără TVA)                      | 330.000    |
| Verificare încadare în standard de cost                                                 |            |
| Valoarea totală a investiției cu standard de cost, raportată la km drum (euro fără TVA) | 143.603,78 |


Președinte de Sediul,  
Consilier local



Primar/ Președinte/ Reprezentant legal,  
Nume Prenume, NABAU CORNEL



Contrasemnarea,  
Secretar general al com. Bucium

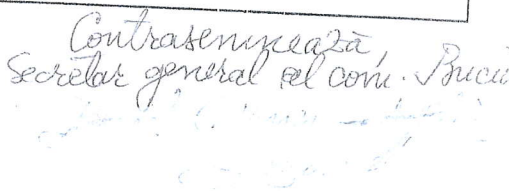

DEVIZ GENERAL

al obiectivului de investiție : "Modernizare drum local Văleni-Helești" ACTUALIZAT final

| Nr. crt.                                                               | Denumirea capitolelor și a subcapitolelor de cheltuieli                                             | Valoare ( inclusiv T.V.A. ) |                   |                     | Defalcarea pe surse de finanțare | Defalcarea pe standard de cost | C+M |
|------------------------------------------------------------------------|---|-----------------------------|-------------------|---------------------|----------------------------------|--------------------------------|-----|
|                                                                        |   | Valoare (fără T.V.A.)       | TVA               | Valoare cu TVA      |                                  |                                |     |
|                                                                        |   | LEI                         | LEI               | LEI                 |                                  |                                |     |
| 1                                                                      | 2                                                                                                   | 3                           | 4                 | 5                   |                                  |                                |     |
| <b>Capitolul 1</b>                                                     |   |                             |                   |                     |                                  |                                |     |
| <b>Cheltuieli pentru obținerea și amenajarea terenului</b>             |   |                             |                   |                     |                                  |                                |     |
| 1.1                                                                    | Obținerea terenului                                                                                 | 0.00                        | 0.00              | 0.00                |                                  |                                |     |
| 1.2                                                                    | Amenajarea terenului                                                                                | 0.00                        | 0.00              | 0.00                | buget local                      | nu                             | nu  |
| 1.3                                                                    | Amenajări pentru protecția mediului și aducerea la starea inițială                                  | 0.00                        | 0.00              | 0.00                | buget de stat                    | da                             | da  |
| 1.4                                                                    | Cheltuieli pentru relocarea/protecția utilităților                                                  | 0.00                        | 0.00              | 0.00                | buget local                      | da                             | da  |
|                                                                        | <b>TOTAL CAPITOL 1</b>                                                                              | <b>0.00</b>                 | <b>0.00</b>       | <b>0.00</b>         | buget de stat                    | da                             | da  |
| <b>Capitolul 2</b>                                                     |   |                             |                   |                     |                                  |                                |     |
| <b>Cheltuieli pentru asigurarea utilităților necesare obiectivului</b> |   |                             |                   |                     |                                  |                                |     |
| 2                                                                      | Cheltuieli pentru asigurarea utilităților necesare obiectivului                                     | 0.00                        | 0.00              | 0.00                | buget de stat                    | da                             | da  |
|                                                                        | <b>TOTAL CAPITOL 2</b>                                                                              | <b>0.00</b>                 | <b>0.00</b>       | <b>0.00</b>         |                                  |                                |     |
| <b>Capitolul 3</b>                                                     |   |                             |                   |                     |                                  |                                |     |
| <b>Cheltuieli pentru proiectare și asistență tehnică</b>               |   |                             |                   |                     |                                  |                                |     |
| 3.1                                                                    | Studii                                                                                              | 5,897.80                    | 0.00              | 5,897.80            |                                  |                                |     |
| 3.2                                                                    | Documentații-suport și cheltuieli pentru obținerea de avize, acorduri și autorizații                | 6,000.00                    | 380.00            | 6,380.00            | buget local                      | da                             | nu  |
| 3.3                                                                    | Expertizare tehnică                                                                                 | 3,300.00                    | 627.00            | 3,927.00            | buget local                      | da                             | nu  |
| 3.4                                                                    | Certificarea performanțelor energetice și auditul energetic al clădirilor                           | 0.00                        | 0.00              | 0.00                | buget local                      | da                             | nu  |
| 3.5                                                                    | Proiectare                                                                                          | 54,700.00                   | 0.00              | 54,700.00           | buget local                      | da                             | nu  |
| 3.5.1                                                                  | Temă de proiectare                                                                                  | 0.00                        | 0.00              | 0.00                |                                  |                                |     |
| 3.5.2                                                                  | Studiu de fezabilitate                                                                              | 0.00                        | 0.00              | 0.00                | buget local                      | da                             | nu  |
| 3.5.3                                                                  | Studiu de fezabilitate/documentație de avizare a lucrărilor de intervenții și deviz general         | 19,000.00                   | 0.00              | 19,000.00           | buget local                      | da                             | nu  |
| 3.5.4                                                                  | Documentațiile tehnice necesare în vederea obținerii avizelor/acordurilor/autorizațiilor            | 4,000.00                    | 0.00              | 4,000.00            | buget local                      | da                             | nu  |
| 3.5.5                                                                  | Verificarea tehnică de calitate a D.T.A.C., proiectului tehnic și a detaliilor de execuție          | 1,700.00                    | 0.00              | 1,700.00            | buget local                      | da                             | nu  |
| 3.5.6                                                                  | Proiect tehnic și detalii de execuție                                                               | 30,000.00                   | 0.00              | 30,000.00           | buget local                      | da                             | nu  |
| 3.6                                                                    | Organizarea procedurilor de achiziție                                                               | 0.00                        | 0.00              | 0.00                | buget local                      | da                             | nu  |
| 3.7                                                                    | Consultanță                                                                                         | 33,000.00                   | 0.00              | 33,000.00           | buget local                      | da                             | nu  |
| 3.8                                                                    | Asistență tehnică                                                                                   | 33,500.00                   | 0.00              | 33,500.00           | buget local                      | da                             | nu  |
|                                                                        | <b>TOTAL CAPITOL 3</b>                                                                              | <b>136,397.80</b>           | <b>1,007.00</b>   | <b>137,404.80</b>   |                                  |                                |     |
| <b>Capitolul 4</b>                                                     |   |                             |                   |                     |                                  |                                |     |
| <b>Cheltuieli pentru investiția de bază</b>                            |   |                             |                   |                     |                                  |                                |     |
| 4.1                                                                    | Construcții și instalații                                                                           | 2,431,446.25                | 494,748.19        | 2,926,194.44        |                                  |                                |     |
| 4.1.1                                                                  | Pentru care există standard de cost cu TVA 19%                                                      | 735,246.28                  | 139,696.79        | 874,943.07          | buget de stat                    | da                             | da  |
|                                                                        | Pentru care există standard de cost cu TVA 21%                                                      | 130,477.00                  | 27,400.17         | 157,877.17          | buget de stat                    | da                             | da  |
| 4.1.2                                                                  | Pentru care nu există standard de cost cu TVA 19%                                                   | 1,268,707.80                | 266,428.64        | 1,535,136.44        | buget local                      | da                             | da  |
|                                                                        | Pentru care nu există standard de cost cu TVA 21%                                                   | 239,485.03                  | 50,291.86         | 289,776.89          | buget de stat                    | nu                             | da  |
| 4.2                                                                    | Montaj utilaje, echipamente tehnologice și funcționale                                              | 0.00                        | 0.00              | 0.00                |                                  |                                |     |
| 4.2.1                                                                  | Pentru care există standard de cost                                                                 | 0.00                        | 0.00              | 0.00                | buget de stat                    | da                             | da  |
| 4.2.2                                                                  | Pentru care nu există standard de cost                                                              | 0.00                        | 0.00              | 0.00                | buget de stat                    | nu                             | da  |
| 4.3                                                                    | Utilaje, echipamente tehnologice și funcționale care necesită montaj                                | 0.00                        | 0.00              | 0.00                |                                  |                                |     |
| 4.3.1                                                                  | Pentru care există standard de cost                                                                 | 0.00                        | 0.00              | 0.00                |                                  |                                |     |
| 4.3.2                                                                  | Pentru care nu există standard de cost                                                              | 0.00                        | 0.00              | 0.00                | buget de stat                    | da                             | nu  |
| 4.4                                                                    | Utilaje, echipamente tehnologice și funcționale care nu necesită montaj și echipamente de transport | 0.00                        | 0.00              | 0.00                | buget de stat                    | nu                             | nu  |
| 4.4.1                                                                  | Pentru care există standard de cost                                                                 | 0.00                        | 0.00              | 0.00                |                                  |                                |     |
| 4.4.2                                                                  | Pentru care nu există standard de cost                                                              | 0.00                        | 0.00              | 0.00                | buget de stat                    | da                             | nu  |
| 4.5                                                                    | Dotări                                                                                              | 0.00                        | 0.00              | 0.00                | buget de stat                    | nu                             | nu  |
| 4.5.1                                                                  | Pentru care există standard de cost                                                                 | 0.00                        | 0.00              | 0.00                |                                  |                                |     |
| 4.5.2                                                                  | Pentru care nu există standard de cost                                                              | 0.00                        | 0.00              | 0.00                | buget de stat                    | da                             | nu  |
| 4.6                                                                    | Active necorporate                                                                                  | 0.00                        | 0.00              | 0.00                | buget de stat                    | da                             | nu  |
| 4.6.1                                                                  | Pentru care există standard de cost                                                                 | 0.00                        | 0.00              | 0.00                | buget de stat                    | nu                             | nu  |
| 4.6.2                                                                  | Pentru care nu există standard de cost                                                              | 0.00                        | 0.00              | 0.00                | buget de stat                    | da                             | nu  |
|                                                                        | <b>TOTAL CAPITOL 4</b>                                                                              | <b>2,431,446.25</b>         | <b>494,748.19</b> | <b>2,926,194.44</b> |                                  |                                |     |
| <b>Capitolul 5</b>                                                     |   |                             |                   |                     |                                  |                                |     |
| <b>Alte cheltuieli</b>                                                 |   |                             |                   |                     |                                  |                                |     |
| 5.1                                                                    | Organizare de șantier                                                                               | 8,106.25                    | 1,544.39          | 9,650.64            |                                  |                                |     |
| 5.1.1                                                                  | Lucrări de construcții și instalații aferente organizării de șantier TVA 19%                        | 7,896.11                    | 1,500.26          | 9,396.37            | buget de stat                    | da                             | da  |
| 5.1.1.1                                                                | Lucrări de construcții și instalații aferente organizării de șantier TVA 21%                        | 210.14                      | 44.13             | 254.27              | buget local                      | da                             | da  |
| 5.1.2                                                                  | Cheltuieli conexe organizării șantierului                                                           | 0.00                        | 0.00              | 0.00                | buget local                      | da                             | nu  |
| 5.2                                                                    | Comisioane, taxe, cote, costul creditului                                                           | 14,637.32                   | 0.00              | 14,637.32           | buget local                      | da                             | nu  |
| 5.2.1                                                                  | Comisiunile și dobânzile aferente creditului băncii finanțatoare                                    | 0.00                        | 0.00              | 0.00                |                                  |                                |     |
| 5.2.2                                                                  | Cota aferentă ISC pentru controlul calității lucrărilor de construcții                              | 12,197.76                   | 0.00              | 12,197.76           | buget local                      | da                             | nu  |



|                                                     |   |                     |                   |                     |               |    |    |
|-----------------------------------------------------|---|---------------------|-------------------|---------------------|---------------|----|----|
| 5.2.3                                               | Cota aferentă ISC pentru controlul statului în amenajarea teritoriului, urbanism și pentru autorizarea lucrărilor de construcții | 2,439.55            | 0.00              | 2,439.55            | buget local   |    |    |
| 5.2.4                                               | Cota aferentă Casei Sociale a Constructorilor - CSC                                                                              | 0.00                | 0.00              | 0.00                | buget local   | da | nu |
| 5.2.5                                               | Taxe pentru acorduri, avize conforme și autorizația de construire/desființare                                                    | 0.00                | 0.00              | 0.00                | buget local   | da | nu |
| 5.3                                                 | Cheltuieli diverse și neprevăzute                                                                                                | 0.00                | 0.00              | 0.00                | buget local   | da | nu |
| 5.4                                                 | Cheltuieli pentru informare și publicitate                                                                                       | 0.00                | 0.00              | 0.00                | buget local   | da | nu |
| <b>TOTAL CAPITOL 5</b>                              |   | <b>22,743.57</b>    | <b>1,544.39</b>   | <b>24,287.96</b>    | buget local   | da | nu |
| <b>Capitolul 6</b>                                  |   |                     |                   |                     |               |    |    |
| <b>Cheltuieli pentru probe tehnologice și teste</b> |   |                     |                   |                     |               |    |    |
| 6.1                                                 | Pregătirea personalului de exploatare                                                                                            | 0.00                | 0.00              | 0.00                | buget local   | da | da |
| 6.2                                                 | Probe tehnologice și teste   | 0.00                | 0.00              | 0.00                | buget de stat | da | da |
| <b>TOTAL CAPITOL 6</b>                              |   | <b>0.00</b>         | <b>0.00</b>       | <b>0.00</b>         |               |    |    |
| <b>TOTAL GENERAL</b>                                |   | <b>2,590,587.62</b> | <b>497,299.58</b> | <b>3,087,887.20</b> |               |    |    |
| <b>Din care C + M (1.2+1.3+1.4+2+4.1+4.2+5.1.1)</b> |   | <b>2,439,552.50</b> | <b>496,292.58</b> | <b>2,935,845.08</b> |               |    |    |

|                                         |                     |
|-----------------------------------------|---------------------|
| <b>TOTAL GENERAL (cu TVA) din care:</b> | <b>3,087,887.20</b> |
| buget de stat                           | 1,110,677.48        |
| buget local                             | 1,977,209.72        |

| Preturi fără TVA                       | Cu standard de cost | Fara standard de cost |
|----------------------------------------|---------------------|-----------------------|
| Valoare CAP. 4                         | 2,134,431.08        | 297,015.17            |
| Valoare investitie                     | 2,274,132.41        | 316,455.20            |
| Cost unitar aferent investitiei        | 710,666.38          | 98,892.25             |
| Cost unitar aferent investitiei (EURO) | 143,603.78          | 19,983.08             |

|                                            |           |
|--------------------------------------------|-----------|
| Data                                       | 9/27/2021 |
| Curs Euro                                  | 4.9488    |
| Valoare de referință standard de cost (km) | 3.2       |

Beneficiar:  
COMUNA BUCIUM

Proiectant:  
BIROU PROIECTARE ... SRL



Președinte de sedință,  
Consilier local



Contrasemnarea,  
Secretar general al com. Bucium,  
...

ROMANIA  
JUDEȚUL ALBA  
COMUNA BUCIUM  
CONSILIUL LOCAL  
CUI 4561979

Tel/fax: 0258-784160 tel: 0258-784112  
e-mail [primaria@comunabucium.ro](mailto:primaria@comunabucium.ro)

HOTARÂREA nr.25  
din 27.02.2026

privind aprobarea costului mediu anual pentru serviciile sociale destinate protecției și promovării drepturilor persoanelor cu handicap (Locuinta Maxim Protejata pentru persoanele Adulte cu Dizabilitati Bucium) pentru anul 2026

Consiliul Local al comunei Bucium, județul Alba, întrunit în ședința ordinară, publică, la data de 27.02.2026,

Având în vedere:

-Proiectul de hotarare nr.25/16.02.2026 privind aprobarea costului mediu anual pentru serviciile sociale destinate protecției și promovării drepturilor persoanelor cu handicap (Locuinta Maxim Protejata pentru persoanele Adulte cu Dizabilitati Bucium) pentru anul 2026, inițiat de primarul comunei Bucium;

-Referatul de aprobare al Primarului comunei Bucium, nr.890/16.02.2026, prin care arată ca proiectul de hotărâre privind aprobarea costului mediu anual estimat pentru serviciile sociale destinate Locuintei maxim protejata Bucium pentru anul 2026, trebuie supus aprobării autorității deliberative;

- Raportul de specialitate nr. 891/16.02.2026, al Compartimentului asistenta sociala din cadrul aparatului de specialitate al Primarului comunei Bucium prin care se propune aprobarea costului mediu anual pentru anul 2026, pentru finanțarea serviciilor sociale destinate Locuintei Maxim Protejata pentru persoanele Adulte cu Dizabilitati Bucium Bucium;

-avizele favorabile ale Comisiei de specialitate nr.1-Comisia pentru activitati economice, financiare, munca și protecție sociala, juridica și ale Comisiei nr. 3- Comisia pentru activitati social culturale, culte, invatamant, sanatate și familie și protecție copii, tineret și sport

In temeiul prevederilor:

-art.15alin.(2), art.120 alin.(1) și art. 121 alin. (1) și (2) din Constituția României, republicată;

-art.3 și art.4 din Carta europeană a autonomiei locale, adoptată la Strasbourg la 15 octombrie 1985, ratificată prin Legea nr. 199/1997;

-art.7 alin.(2) din Codul civil din 17 iulie 2009 (\*\*republicat\*\*) Legea nr. 287/2009\*\*);

-Anexa 2 pct.4.1din HOTĂRÂRE nr.6 din 14 ianuarie 2026 privind actualizarea cuantumului alocației de hrană pentru copiii din serviciile de zi publice, pentru copiii și tinerii pentru care s-a stabilit o măsură de protecție specială într-un serviciu public de tip rezidențial, pentru copiii aflați în case de tip familial, pentru mamele protejate în centre maternale, precum și a nivelului minim al alocației zilnice de hrană pentru consumurile



colective din instituțiile și unitățile publice și private de asistență socială destinate persoanelor adulte, persoanelor adulte cu dizabilități și persoanelor vârstnice, precum și pentru modificarea Hotărârii Guvernului nr. 426/2020 privind aprobarea standardelor de cost pentru serviciile sociale;

- art. 80 alin. (4) și art. 129 alin.(2) lit.d) din OUG nr. 57/2019 privind Codul Administrativ;

- art.25 alin.(1) din LEGEA nr. 17 din 6 martie 2000 (\*republicata\*) privind asistenta sociala a persoanelor varstnice;

- art. 54 alin.(1)-alin.(4) și art. 94 alin. (1 ) lit.a)- lit.e) din Legea nr. 448 din 6 decembrie 2006 (\*\*republicata\*\*) privind protectia si promovarea drepturilor persoanelor cu handicap\*;

- art. 92 și art. 112 alin.(2) din LEGE nr. 292 din 20 decembrie 2011 asistentei sociala;

-art.33 alin.(2) si alin.(3), art. 34 alin.(1), alin.(2) si alin.(3) din Anexa la NORME METODOLOGICE de aplicare a prevederilor Legii nr. 448/2006 privind protectia si promovarea drepturilor persoanelor cu handicap aprobate prin HOTARARE nr. 268 din 14 martie 2007 (\*actualizata\*) pentru aprobarea Normelor metodologice de aplicare a prevederilor Legii nr. 448/2006 privind protectia si promovarea drepturilor persoanelor cu handicap;

-art.I pct. 13 si pct.26 din HOTARARE nr. 89 din 5 februarie 2010 pentru modificarea si completarea Normelor metodologice de aplicare a prevederilor Legii nr. 448/2006 privind protectia si promovarea drepturilor persoanelor cu handicap, aprobate prin Hotararea Guvernului nr. 268/2007;

- H.G. nr. 797/2017 pentru aprobarea regulamentelor cadru de organizare și funcționare ale serviciilor publice de asistență socială și a structurii orientative de personal;

- art.26 alin.(1) din Anexa 1- Metodologie – Decizia nr.877/30.10.2018 privind aprobarea Metodologiei de reorganizare a centrelor rezidentiale;

În temeiul art.133 alin.(1), art. 139 alin.(1) si alin. (3) lit. a) si art.196 alin.(1) lit.a) din O.U.G nr.57/2019 privind Codul administrativ, Consiliul local al comunei Bucium adopta prezenta,

#### HOTĂRÂRE:

Art. 1. Se aproba costul mediu anual estimat pentru serviciile sociale destinate protecției si promovării drepturilor persoanelor cu handicap (Locuinta Maxim Protejata pentru persoanele Adulte cu Dizabilitati Bucium) pentru anul 2026 in cuantum de 101.546 lei an/beneficiar, total 1.015.460 lei/an.

Art.2 Cu punerea in aplicare a prevederilor prezentei hotarari se insarcineaza compartimentul asistenta sociala din cadrul aparatului de specialitate al Primarului comunei Bucium.

Art.3 Cu drept de contestație la instanța de contencios administrativ competentă potrivit prevederilor Legii nr. 554 din 2 decembrie 2004 contenciosului administrativ.

Art.4 Prezenta hotarare se va comunica prin grija Secretarului general al comunei, in termenul prevazut de lege :

-Institutiei Prefectului- judetul Alba;


-Primarului comunei Bucium;

-compartimentului asistenta sociala.



Art.5.Hotărârea a fost adoptată de Consiliul Local al comunei Bucium în ședință ordinară , respectiv cu un număr de voturi : 9 „pentru” 0 „împotrivă” și 0 „abțineri, din 9 consilieri prezenti, dintr-un numar de 9 consilieri validati.

Presedinte de sedinta,  
Consilier local,

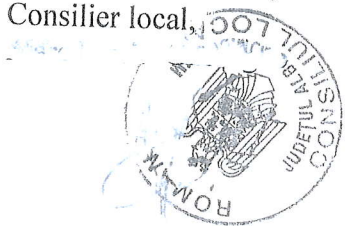

Contrasemneaza,  
Secretar general al comunei,



În temeiul art.133 alin.(1), art. 139 alin.(1) si alin. (3) lit. a) si art.196 alin.(1) lit.a) din O.U.G nr.57/2019 privind Codul administrativ, Consiliul local al comunei Bucium adopta prezenta,

### HOTĂRÂRE:

Art.1 Se aproba desemnarea d-lui, Trifa Silviu, consilier local, in comisia de evaluare a performantelor profesionale individuale ale Secretarului general al Comunei Bucium .

Art.2 Se aproba desemnarea d-lui, Marc Marin-Gheorghe, consilier local, in comisia de evaluare a performantelor profesionale individuale ale Secretarului general al Comunei Bucium.

Art.3 Comisia de evaluare este formata din : Primarul comunei Bucium, si cei doi consilieri locali, desemnati la art.1 si art.2.

Art.4 Cu punerea in aplicare a prevederilor prezentei hotarari, se insarcineaza comisia de evaluare.

Art.5 Cu drept de contestație la instanța de contencios administrativ competentă potrivit prevederilor Legii nr. 554 din 2 decembrie 2004 contenciosului administrativ..

Art.6 Hotărârea se comunică, prin intermediul Secretarului general al comunei Bucium, în termenul prevăzut de lege:

- Instituției Prefectului - județul Alba;
- Primarului comunei Bucium;
- Secretarului general al comunei Bucium;
- persoanelor desemnate la art.1 si art.2..

Art.7 Hotărârea a fost adoptată de Consiliul Local al comunei Bucium în ședință ordinară , respectiv cu un număr de voturi : 9 „pentru” 0 „împotriva” și 0 „abțineri, din 9 consilieri prezenți, dintr-un număr de 9 consilieri validați.

Presedinte de sedinta,  
Consilier local,



Contrasemneaza,  
Secretar general al comunei

ROMANIA  
JUDEȚUL ALBA  
COMUNA BUCIUM  
CONSILIUL LOCAL

Tel/fax: 0258-784160 tel: 0258-784112  
e-mail [primaria.bucium@yahoo.com](mailto:primaria.bucium@yahoo.com)


HOTARÂREA nr.27  
din 27.02.2026

privind însușirea documentației tehnice cadastrale pentru înscrierea în cartea funciara, a dreptului de proprietate publică în favoarea Comunei Bucium, județul Alba, asupra a doua imobile

Consiliul Local al comunei Bucium, județul Alba, întrunit în ședința ordinară, publică, la data de 27.02.2026,

Având în vedere:

- Proiectul de hotărâre nr.27/16.02.2026, privind însușirea documentației tehnice cadastrale pentru înscrierea în cartea funciara, a dreptului de proprietate publică în favoarea Comunei Bucium, județul Alba, asupra a doua imobile, inițiat de primarul comunei Bucium;
  - Referatul de aprobare nr. 900/16.02.2026, al Primarului comunei Bucium, privind însușirea documentației tehnice cadastrale pentru înscrierea în cartea funciara a dreptului de proprietate publică în favoarea comunei Bucium, județul Alba, asupra a doua imobile;
  - Raportul de specialitate nr.901/16.02.2026, întocmit de consilier achiziții publice, privind însușirea documentației tehnice cadastrale pentru înscrierea în cartea funciara a dreptului de proprietate publică în favoarea comunei Bucium, județul Alba, asupra a doua imobile, conform Anexei 20 Inventarul bunurilor care aparțin domeniului public al comunei Bucium, nr.crt.51;
  - avizele favorabile ale Comisiei de specialitate nr.1-Comisia pentru activități economice, financiare, muncă și protecție socială, juridică și de disciplină și ale Comisiei nr.2- Comisia pentru agricultură, amenajarea teritoriului și urbanism, protecție mediu și turism;
  - documentația tehnică cadastrală pentru înscrierea în cartea funciara a dreptului de proprietate publică în favoarea comunei Bucium, județul Alba, asupra a doua imobile cu suprafețele de 3830 mp și 1160 mp, întocmită de topograf, certificat de autorizare seria RO-AB-F nr.0094/2010;
  - Anexa 20- Inventarul bunurilor care aparțin domeniului public al comunei Bucium, nr.crt.51.
- Conform prevederilor:
- art.15 alin.(2), art.120 alin.(1) și art. 121 alin. (1) și (2) din Constituția României, republicată;
  - art.3 și art.4 din Carta europeană a autonomiei locale, adoptată la Strasbourg la 15 octombrie 1985, ratificată prin Legea nr. 199/1997;
  - art.7 alin.(2), art.881 și art. 888 din Codul civil din 17 iulie 2009 (\*\*republicat\*\*) (Legea nr. 287/2009\*\*);
  - art.24 din LEGEA cadastrului și a publicității imobiliare nr. 7 din 13 martie 1996 (\*\*republicată\*\*);
  - art.I pct.11 (5) din ORDONANȚĂ DE URGENȚĂ nr. 31 din 18 aprilie 2018 privind modificarea și completarea Legii cadastrului și a publicității imobiliare nr. 7/1996;

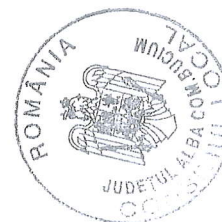

-LEGE nr. 264 din 5 noiembrie 2021 pentru modificarea și completarea Legii cadastrului și a publicității imobiliare nr. 7/1996, precum și pentru modificarea art. 121 din Legea fondului funciar nr. 18/1991;

-art.7, art.8 din Anexa 1-REGULAMENT din 8 februarie 2023 de recepție și înscriere în evidențele de cadastru și carte funciara ORDIN nr. 600 din 8 februarie 2023 pentru aprobarea Regulamentului de recepție și înscriere în evidențele de cadastru și carte funciara;

- art.129 alin.(2), lit. c) din Ordonanța de Urgență a Guvernului nr.57/2019 privind Codul Administrativ art.87 alin.(5), art.129 alin.(1), art.285 , art.286 alin.(1) si alin.(4) , Anexa 4 pct.1 din OUG.57 din 3 iulie 2019 privind Codul administrativ

În temeiul art.139 alin.(1) si art.196 alin.(1) lit.a) din O.U.G nr. 57/2019 privind Codul administrativ, Consiliul local al comunei Bucium adopta prezenta,

### HOTĂRÂRE:

Art.1 Se aproba insusirea documentatiei tehnice cadastrale pentru prima inscriere in sistemul integrat de cadastru si carte funciara, realizata de SC ARIESTOP SRL., conform Anexa la prezenta hotarare, a dreptului de proprietate publica in favoarea Comunei Bucium , judetul Alba, asupra a doua imobile cu suprafetele de 3830 mp si 1160 mp.

Art.2 Imobilele mentionate la art.1 se identifica cu parte din imobilul inscris in Anexa 20, pozitia nr.51 din Inventarul bunurilor care apartin domeniului public al comunei Bucium, aprobat prin HG 974/2002.

Art.3 Se solicita prima inscriere in Cartea Funciara a dreptului de proprietate in favoarea Comunei Bucium, ca bun apartinand domeniului public al Comunei Bucium, asupra imobilelor de la art.1, al prezentei hotarari.

Art.4 Cu drept de contestatie la instanta de contencios administrativ competenta potrivit prevederilor Legii nr. 554 din 2 decembrie 2004 contenciosului administrativ.

Art.5 Prezenta hotarare se va comunica prin grija Secretarului general al comunei, in termenul prevazut de lege :

-Institutiei Prefectului- judetul Alba;

-Primarului comunei Bucium;

- Biroul de Cadastru si Publicitate Imobiliara Campeni.

Art.6.Hotărârea a fost adoptată de Consiliul Local al comunei Bucium în ședință ordinară , respectiv cu un număr de voturi : 9 „pentru” 0 „împotriva” și 0 „abțineri”, din 9 consilieri prezenti, dintr-un numar de 9 consilieri validati .

Presedinte de sedinta,  
Consilier local,

Mar Mari



Contrasemneaza,  
Secretar general al comunei,

[Signature]

ANEXĂ LA HCL BUCIUM NR. 27/27.02.2026

DOCUMENTAȚIE CADASTRALĂ  
DE PRIMĂ ÎNSCRIERE  
(INTABULARE DOUA IMOBILE COMUNA  
BUCIUM- DOMENIUL PUBLIC)

ZONA  
"COM. BUCIUM"

Executant: **PROIECT SRL,**  
AUTORIZATIE RO-B-J-2989/2024

Beneficiar:  
**COMUNA BUCIUM**

2026



## MEMORIU TEHNIC

1. **Adresa imobilului:** com. Bucium, jud. Alba - extravilan
2. **Tipul lucrării:** Recepție cadastrală și înființare carte funciara pentru imobile situate în regiunile de carte funciara supuse Decretului-lege nr. 115/1938.
3. **Suprafața planului supus recepției:** 3830 mp și 1160 mp mp
4. **Scurtă prezentare a scopului întocmirii lucrării:** Intabulare imobile înscrise în baza Inventarului bunurilor care aparțin domeniului public al comunei Bucium, HG. 974/2002, Anexa 20, publicată în Monitorul Oficial, nr. 701 bis din 25 septembrie 2002, identificate cu parte din nr. crt. 51 (înscrisa în Cartea Funciara a suprafeței de 3830 mp – neproductiv și a suprafeței de 1160 mp – neproductiv, în favoarea Comunei Bucium – Domeniul Public).
5. **Descrierea generală a operațiilor efectuate:**

*Terenul se afla din punct de vedere administrativ pe teritoriul localității Bucium, jud. Alba, în extravilan, fiind neîmprejmuit, având ca vecini:*

a. Imobilul în suprafața de 3830 mp:

- La Nord: IE. 75086;
- La Sud: IE. 75086;
- La Est: drum forestier;
- La Vest: IE. 75086.

b. Imobilul în suprafața de 1160 mp:

- La Nord: Comuna Bucium-pasune;
- La Sud: IE. 75086;
- La Est: IE. 75086;
- La Vest: IE. 75086.

Lucrarea s-a efectuat în scopul înscrierii în Cartea Funciara (UAT BUCIUM) a două imobile: unul în suprafața de 3830 mp – neproductiv și celălalt în suprafața de 1160 mp - neproductiv, prevăzute în Inventarul bunurilor care aparțin domeniului public al comunei Bucium, HG. 974/2002, Anexa 20, publicată în Monitorul Oficial, nr. 701 bis din 25 septembrie 2002, identificate parțial cu nr. crt. 51, în baza căreia se propune înscrierea imobilelor în favoarea **COMUNEI BUCIUM – DOMENIUL PUBLIC** în cota de 1/1 parte cu număr cadastral..... eliberat de OCPI Alba.

#### 6. Operațiuni de specialitate efectuate:

Pentru întocmirea acestei documentații s-au măsurat punctele cu ajutorul receptoarelor GPS cu dubla frecvență HI-TARGET V90 PLUS, utilizând modulul radio. Punctele de bază pentru sistemul baza-rover au fost determinate primind corecții de la serviciul ROMPOS. Acest mod de lucru a oferit precizii de +/-2cm planimetric și +/- 3 cm nivelitic, pentru toate punctele de detaliu care au fost ridicat. Pentru toate punctele măsurate soluția a fost de tip "fix".

Sistemul de proiectie folosit:

“STEREOGRAFIC 70”.

S-au respectat Normativele de întocmire a documentațiilor topo, atlasul de semne convenționale, STAS-uri și alte norme specifice activității topo, luând în considerare toleranțele și neînchiderile admisibile.

Data întocmirii 26.02.2026

Semnătura și ștampila  
(persoană autorizată)



Președinte de sedință,  
Consilier local,




Contrasemnează,  
Secretar general al com. Poiciumi

# PLAN DE AMPLASAMENT SI DELIMITARE A IMOBILULUI

Scara 1 : 1000

ANEXA NR. 16

|                     |                                      |                                      |
|---------------------|--------------------------------------|--------------------------------------|
| Nr. cadastral:      | Suprafata măsurată a imobilului (mp) | Adresa imobilului :                  |
|                     | 3830                                 |                                      |
| Cartea Funciară nr. | U.A.T. BUCIUM                        |                                      |
|                     |                                      | com. Bucium, Jud. Alba. - extravilan |

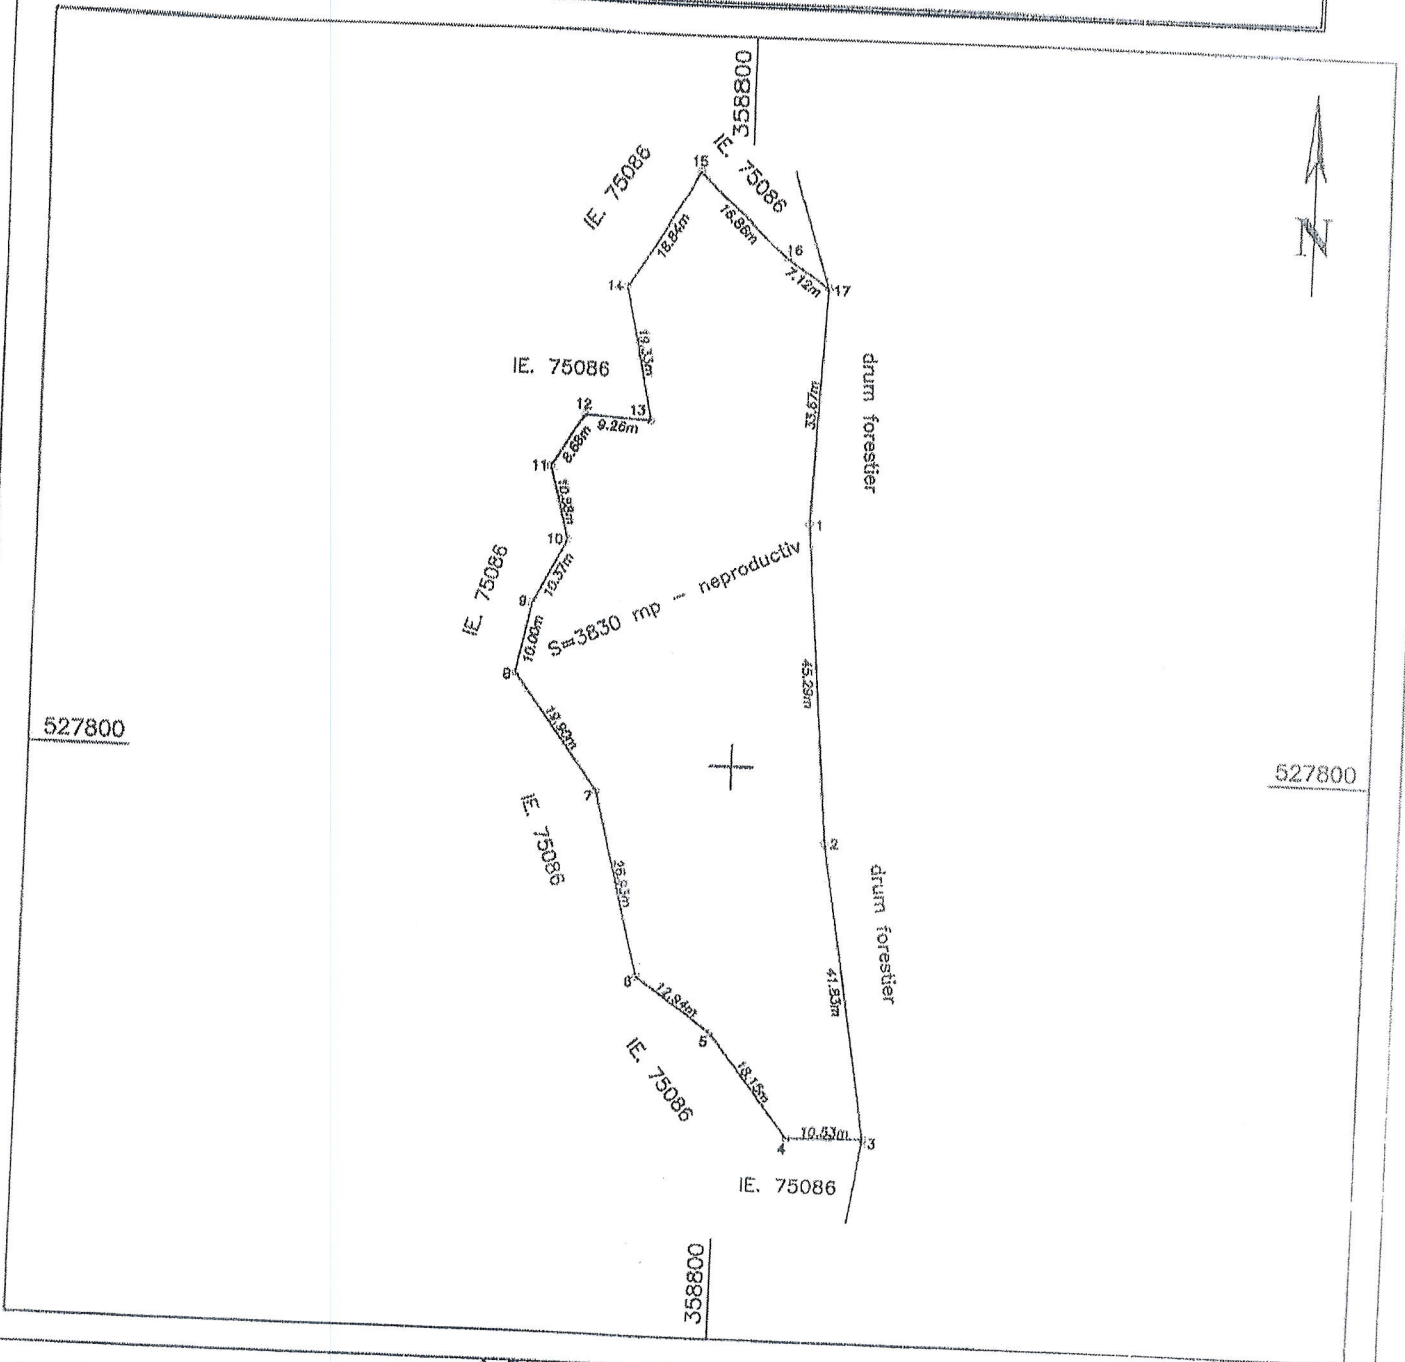

### A. Date referitoare la teren

| Nr. parcela | Categorie de folosinta | Suprafata (mp) | Mentii              |
|-------------|------------------------|----------------|---------------------|
| 1           | neproductiv            | 3830           | Imobil neimprejmuat |
| Total:      |                        | 3830           |                     |

### B. Date referitoare la constructii

| cod   | Destinatia | Suprafata construita la sol (mp) | Mentii |
|-------|------------|----------------------------------|--------|
|       |            |                                  |        |
| Total |            |                                  |        |

Suprafata totala masurata a imobilului=3830mp  
 Suprafata din act=3830mp

Executant: SRL  
 A.U.F. RO-B-J NR. 2989/2024  
 Confirma executarea masuratorilor la teren, corectitudinea intocmirii documentatiei cadastrale si corespundenta dobandei cu realitatea din teren  
 Semnatura  
 Data 26.02.2026



Inspector :  
 Confirma atribuirea numarului cadastral si introducerea imobilului in sistemul integrat de cadastru si carte funciara  
 Semnatura

ROMANIA  
JUDEȚUL ALBA  
COMUNA BUCIUM  
CONSILIUL LOCAL  
CUI 4561979

Tel/fax: 0258-784160 tel: 0258-784112  
e-mail [primaria@comunabucium.ro](mailto:primaria@comunabucium.ro)

HOTARÂREA nr.28  
din 27.02.2026

privind desfiintarea postului de consilier personal al viceprimarului comunei Bucium, jud.Alba

Consiliul Local al comunei Bucium, județul Alba, întrunit în ședința ordinară, publică, la data de 27.02.2026;

Având în vedere:

-Proiectul de hotarare nr.29/2602.2026, privind desfiintarea postului de consilier personal al viceprimarului comunei Bucium, jud.Alba, initiat de primarul comunei Bucium ;

- Referatul de aprobare, nr.1371/26.02.2026, al proiectului de hotarare privind desfiintarea postului de consilier personal al viceprimarului comunei Bucium, jud.Alba;

-Raportul de specialitate nr.1372/26.02.2026, intocmit de consilier principal, [nume], prin care arata ca se impune desfiintarea postului de consilier personal al viceprimarului comunei Bucium, jud.Alba, ca urmare a prevederilor art.XLIII din OUG nr.7/2026 si aprobarea infiintarii postului contractual de fochist , potrivit numarului total de posturi aprobate prin Ordinul Prefectului judetului Alba;

- avizele favorabile ale Comisiei de specialitate nr.1-Comisia pentru activitati economice, financiare, munca si protectie sociala, juridica si de disciplina , ale Comisiei nr.2- Comisia pentru : agricultura , amenajarea teritoriului si urbanism ,protectie mediu și turism si ale Comisiei nr. 3- Comisia pentru activitati social culturale, culte, invatamant, sanatate si familie si protectie copii, tineret si sport

- Ordinul Prefectului judetului Alba potrivit caruia s-au aprobat 15 posturi pentru comuna Bucium, conform numarului de locuitori.

In temeiul prevederilor:

-art 120 alin. (1) și art. 121 alin. (1) și alin. (2) din CONSTITUTIE\*) din 21 noiembrie 1991 (\*republicata\*);

-art. 3 și art. 4 din LEGE nr. 199 din 17 noiembrie 1997 pentru ratificarea Cartei europene a autonomiei locale, adoptata la Strasbourg la 15 octombrie 1985;

- art.7 alin.( 2) din Legea nr. 287/2009 LEGE nr. 287 din 17 iulie 2009\*) (\*republicata\*) privind Codul civil;

-Art.XLIII din ORDONANTA DE URGENTA nr. 7 din 24 februarie 2026 pentru modificarea si completarea unor acte normative, precum si pentru adoptarea unor masuri pentru cresterea capacitatii financiare a unitatilor administrativ-teritorial;

-LEGE-CADRU nr. 153 din 28 iunie 2017 privind salarizarea personalului platit din fonduri publice;

- titlul II art.5 lit.ff) , art. 129 alin.( 2) lit. a) și alin. (3 )lit. c), art. 154 alin.( 3) , art. 369 lit.b), art. 370 alin.(2), art. 405 din ORDONANTA DE URGENTA nr. 57 din 3 iulie 2019 privind Codul administrativ;



-art.40 alin.(1) lit.a) din Legea nr. 53 din 24 ianuarie 2003 (\*republicată\*)Codul muncii\*);

-Legii nr. 24/2000 privind normele de tehnică legislativă pentru elaborarea actelor normative, republicată, cu modificările și completările ulterioare;

- Legea nr. 52 din 21 ianuarie 2003 (\*republicată\*) privind transparența decizională în administrația publică\*);

În temeiul art.133 alin.(1), art. 139 alin.(1) si alin. (3) lit. a) si art.196 alin.(1) lit.a) din O.U.G nr.57/2019 privind Codul administrativ, Consiliul local al comunei Bucium adopta prezenta,

### HOTĂRÂRE

Art.1(1) Se aproba desfiintarea postului de natura contractuala de consilier personal al viceprimarului comunei Bucium, jud.Alba.

(2) Se aproba infiintarea postului de contractual de fochist, in cadrul compartimentului administrativ, din aparatul de specialitate al Primarului comunei Bucium, conform numarului de posturi aprobate prin Ordinul Prefectului judetului Alba.

Art.2 Se modifica Statul de functii potrivit prevederilor art.1 al prezentei hotarari.

Art.3 Cu punerea in aplicare a prevederilor prezentei hotarari se insarcineaza compartimentul financiar-contabil.

Art.4 Cu drept de contestatie la instanta de contencios administrativ competenta potrivit prevederilor Legii nr. 554 din 2 decembrie 2004 contenciosului administrativ.

Art.5 Prezenta hotarare se va comunica prin grija Secretarului general al comunei, in termenul prevazut de lege :

-Institutiei Prefectului- judetul Alba;

-Primarului comunei Bucium;

-compartimentului financiar-contabil.

Art.6.Hotărârea a fost adoptată de Consiliul Local al comunei Bucium în ședință ordinară , respectiv cu un număr de voturi : 9 „pentru” 0 „împotriva” și 0 „abțineri”, din 9 consilieri prezenti, dintr-un număr de 9 consilieri validati.

Presedinte de sedinta,  
Consilier local,



Contrasemneaza,  
Secretar general al comunei,

STAT DE FUNCȚII  
UAȚ COMUNA BUCIUM

| NR. CRT. | Numele, prenumele/VACANT, temporar VACANT după caz | STRUCTURA                                                       | FUNCTIA DE DEMNITATE PUBLICA | Funcția publică |             |              | Clasa | Gradul profesional | Nivelul studiilor | Funcția contractuală |  | Nivelul studiilor | OBSERVAȚII |
|----------|----------------------------------------------------|-----------------------------------------------------------------|------------------------------|-----------------|-------------|--------------|-------|--------------------|-------------------|----------------------|--|-------------------|------------|
|          |                                                    |                                                                 |                              | de conducere*   | de execuție | de conducere |       |                    |                   | de execuție          |  |                   |            |
| 1        |                                                    | DEMNITARI                                                       |                              |                 |             |              |       |                    |                   |                      |  |                   |            |
| 2        |                                                    |                                                                 | primar                       |                 |             |              |       |                    |                   |                      |  |                   |            |
| 3        |                                                    |                                                                 | viceprimar                   |                 |             |              |       |                    |                   |                      |  |                   |            |
| 4        |                                                    | SECRETAR GENERAL AL COMUNEI                                     |                              |                 |             |              |       |                    |                   |                      |  |                   |            |
| 5        |                                                    | COMPARTIMENT FINANCIAR CONTABIL                                 |                              |                 |             |              |       |                    |                   |                      |  |                   |            |
| 6        |                                                    | COMPARTIMENT STARE CIVILA, RESURSE UMANE SI RELATII CU PUBLICUL |                              |                 |             |              |       |                    |                   |                      |  |                   |            |
| 7        |                                                    | COMPARTIMENT FINANCIAR CONTABIL                                 |                              |                 |             |              |       |                    |                   |                      |  |                   |            |
| 8        |                                                    | COMPARTIMENT IMPOZITE SI TAXE                                   |                              |                 |             |              |       |                    |                   |                      |  |                   |            |
| 9        |                                                    | COMPARTIMENT REGISTRUL AGRICOL                                  |                              |                 |             |              |       |                    |                   |                      |  |                   |            |
| 10       |                                                    | COMPARTIMENT ASISTENȚĂ SOCIALĂ                                  |                              |                 |             |              |       |                    |                   |                      |  |                   |            |
| 11       |                                                    | COMPARTIMENT ACHIZIȚII PUBLICE SI URBANISM                      |                              |                 |             |              |       |                    |                   |                      |  |                   |            |
| 12       |                                                    | COMPARTIMENT ADMINISTRATIV                                      |                              |                 |             |              |       |                    |                   |                      |  |                   |            |
| 13       | VACANT                                             | COMPARTIMENT ADMINISTRATIV                                      |                              |                 |             |              |       |                    |                   |                      |  |                   |            |
| 14       |                                                    | CONSILIER PERSONAL AL PRIMARULUI                                |                              |                 |             |              |       |                    |                   |                      |  |                   |            |
| 15       |                                                    | BIBLIOTECA COMUNALĂ                                             |                              |                 |             |              |       |                    |                   |                      |  |                   |            |
| 16       |                                                    | LOCUINȚA MAXIM PROTEJATA PENTRU PERSOANE ADULTE CU DIZABILITATI |                              |                 |             |              |       |                    |                   |                      |  |                   |            |
|          | vacant                                             |                                                                 |                              |                 |             |              |       |                    |                   |                      |  |                   |            |
|          | vacant                                             |                                                                 |                              |                 |             |              |       |                    |                   |                      |  |                   |            |
| 17       | 18 asistenți personali din care 2 posturi vacante  |                                                                 |                              |                 |             |              |       |                    |                   |                      |  |                   |            |
| 18       |                                                    | FUNCȚII DIN AFARA APARATULUI DE SPECIALITATE AL PRIMARULUI      |                              |                 |             |              |       |                    |                   |                      |  |                   |            |
| 19       |                                                    |                                                                 |                              |                 |             |              |       |                    |                   |                      |  |                   |            |

\* sub fiecare șef de structură se vor trace toate funcțiile publice și tot personalul contractual

| Funcția                                                                    | Număr-posturi | Occupate | Vacante | Total |
|----------------------------------------------------------------------------|---------------|----------|---------|-------|
| Nr. total de demnitari                                                     |               | 2        | 0       | 2     |
| Nr. total de înalți funcționari publici                                    |               | 0        | 0       | 0     |
| Nr. total de funcții publice de conducere                                  |               | 1        | 0       | 1     |
| Nr. total de funcții publice de execuție                                   |               | 6        | 0       | 6     |
| Nr. total de funcții contractuale de conducere**                           |               | 0        | 0       | 0     |
| Nr. total de funcții contractuale de execuție                              |               | 6        | 0       | 6     |
| Nr. total posturi din cadrul instituțiilor/autorității publice             |               | 15       | 0       | 15    |
| Nr. total posturi din LOCUINȚA MAXIM PROTEJATA PENTRU PERSOANE CU HANDICAP |               | 5        | 5       | 10    |
| ASISTENȚI PERSONALI                                                        |               | 16       | 2       | 18    |
| cond auto                                                                  |               | 1        | 0       | 1     |
| asistent medical comunitar                                                 |               | 1        | 0       | 1     |



Președinte de ședință  
Secretar general al comunei

ROMANIA  
JUDETUL ALBA  
COMUNA BUCIUM  
CONSILIUL LOCAL

### PROCES VERBAL

incheiat azi, 19.12.2025 in cadrul sedintei ordinara a Consiliului Local Bucium

Sedinta a fost convocata in baza Dispozitiei nr.205/2025 a Primarului comunei Bucium.

Lucrarile sedintei ordinara a consiliului local sunt publice, cu respectarea legii si a ROF al Consiliului Local Bucium.

La sedinta au fost prezenti: 9 consilieri locali, Primarul comunei Bucium, *[Nume]*, Secretarul general al comunei Bucium, *[Nume]* si delegatul satesc, *[Nume]*.

Sedinta este legal constituita.

Se aproba procesul verbal al sedintei din 26.11.2025 cu 9 voturi „pentru”.

Se supune la vot ordinea de zi: 9 voturi “pentru”, 0 “impotriva”, 0 “abtineri”.

Secretarul general al comunei, *[Nume]*, prezinta cvorumul proiectelor de pe ordinea de zi.

Se ia spre dezbatere Proiectul nr.1 - Proiect de hotarare privind aprobarea retelei scolare de pe raza comunei Bucium, pentru anul scolar 2026-2027. Nu sunt alte propuneri. Se trece la vot: 9 voturi “pentru”, 0 “impotriva”, 0 “abtineri”.

Proiectul nr.2 Proiect de hotarare privind aprobarea anularii unor creante fiscale. Nu sunt discutii. Se trece la vot: 9 voturi “pentru”, 0 “impotriva”, 0 “abtineri”.

Proiectul nr.3 Proiect de hotarare privind rectificarea bugetului local pe anul 2025. Nu sunt discutii. Se trece la vot: 9 voturi “pentru”, 0 “impotriva”, 0 “abtineri”.

Proiectul nr.4 privind aprobarea contului de executie la trim .IV 2025. Nu sunt discutii. Se trece la vot: 9 voturi “pentru”, 0 “impotriva”, 0 “abtineri”.

Proiectul nr.5 privind aprobarea decontarii cheltuielilor aferente navetei cadrelor didactice care isi desfasoara activitatea in cadrul unitatilor de invatamant din comuna Bucium, jud. Alba. Nu sunt discutii. Se trece la vot: 9 voturi “pentru”, 0 “impotriva”, 0 “abtineri”.

Proiectul de hotarare nr.6 privind aprobarea și indexarea impozitelor și taxelor locale , precum și stabilirea taxelor speciale, pe anul 2026. *[Nume]* si *[Nume]* le considera prea mari si sunt impotriva . Se trece la vot: 7 voturi “pentru”, 2 “impotriva ( *[Nume]* si *[Nume]* ), 0 “abtineri”.

Diverse:

D-nul primar, *[Nume]*, prezinta cererea d-nei Corches Terezia, care solicita 5mc lemn foc. Se aproba cu 9 voturi „pentru”.

D-nul primar, *[Nume]* le propune consilierilor locali sa se aprobe transportul cetatenilor, luna, la Abrud, cu plecare la 8.30 din Poieni (biserica) si 11.00 din Abrud(piata) la Poieni. Urca si pe Cerbu pana la Gura Bozului. Se supune la vot: 9 voturi „pentru”.

Avand in vedere ca materialele de pe Ordinea de zi au fost epuizate si nu mai sunt discutii, sedinta este declarata inchisa.

Presedinte de sedinta,  
Consilier local,



Secretar general al comunei,  
Jrs. *[Nume]*